


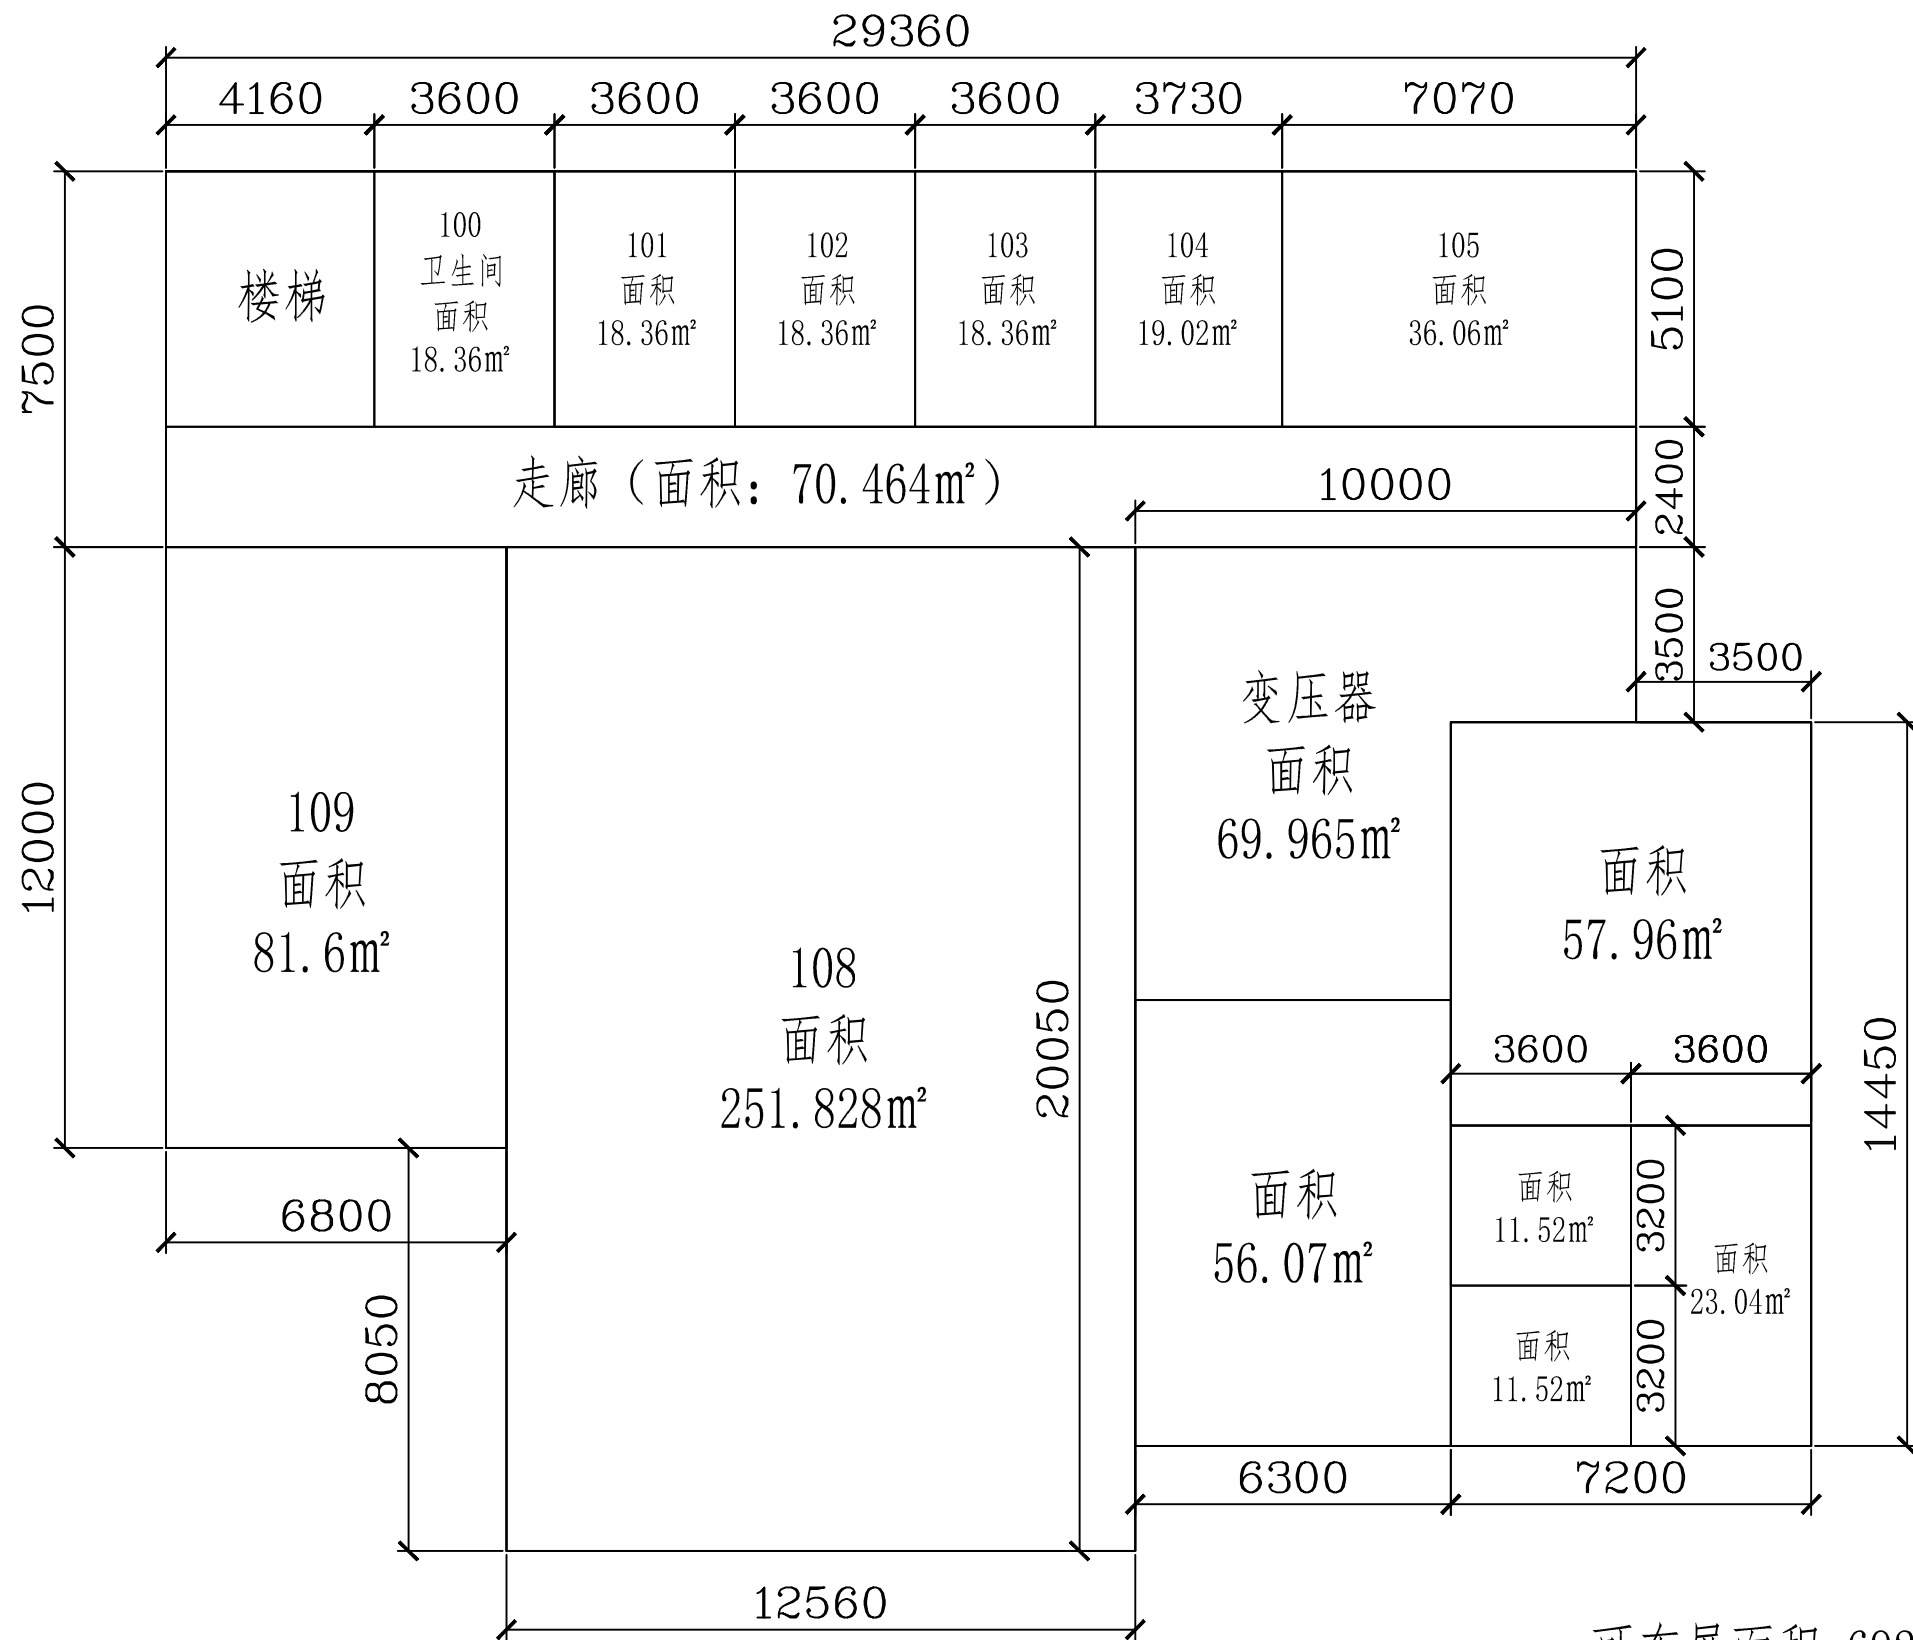

可布展面积: 692.522m²

		一层平面图		