


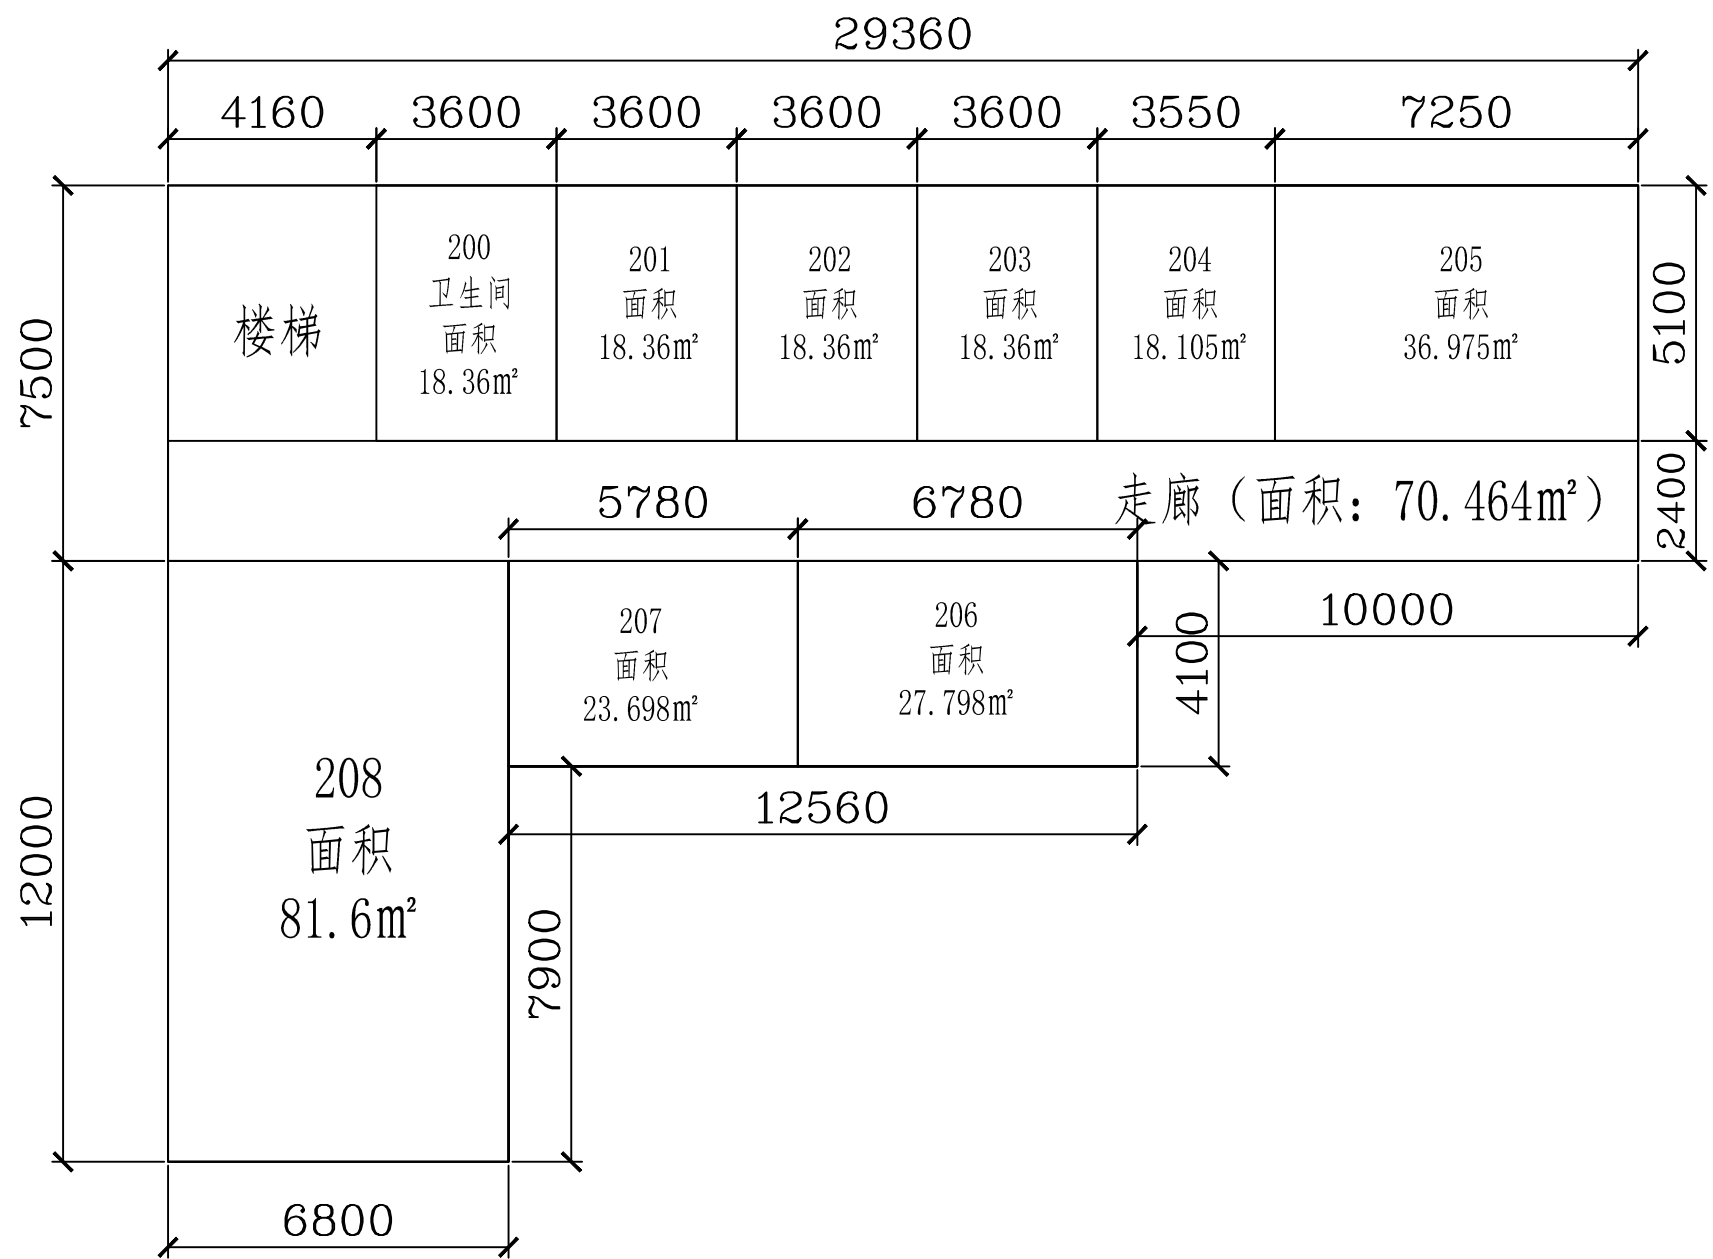

可布展面积: 332.08m²

		二层平面图		