


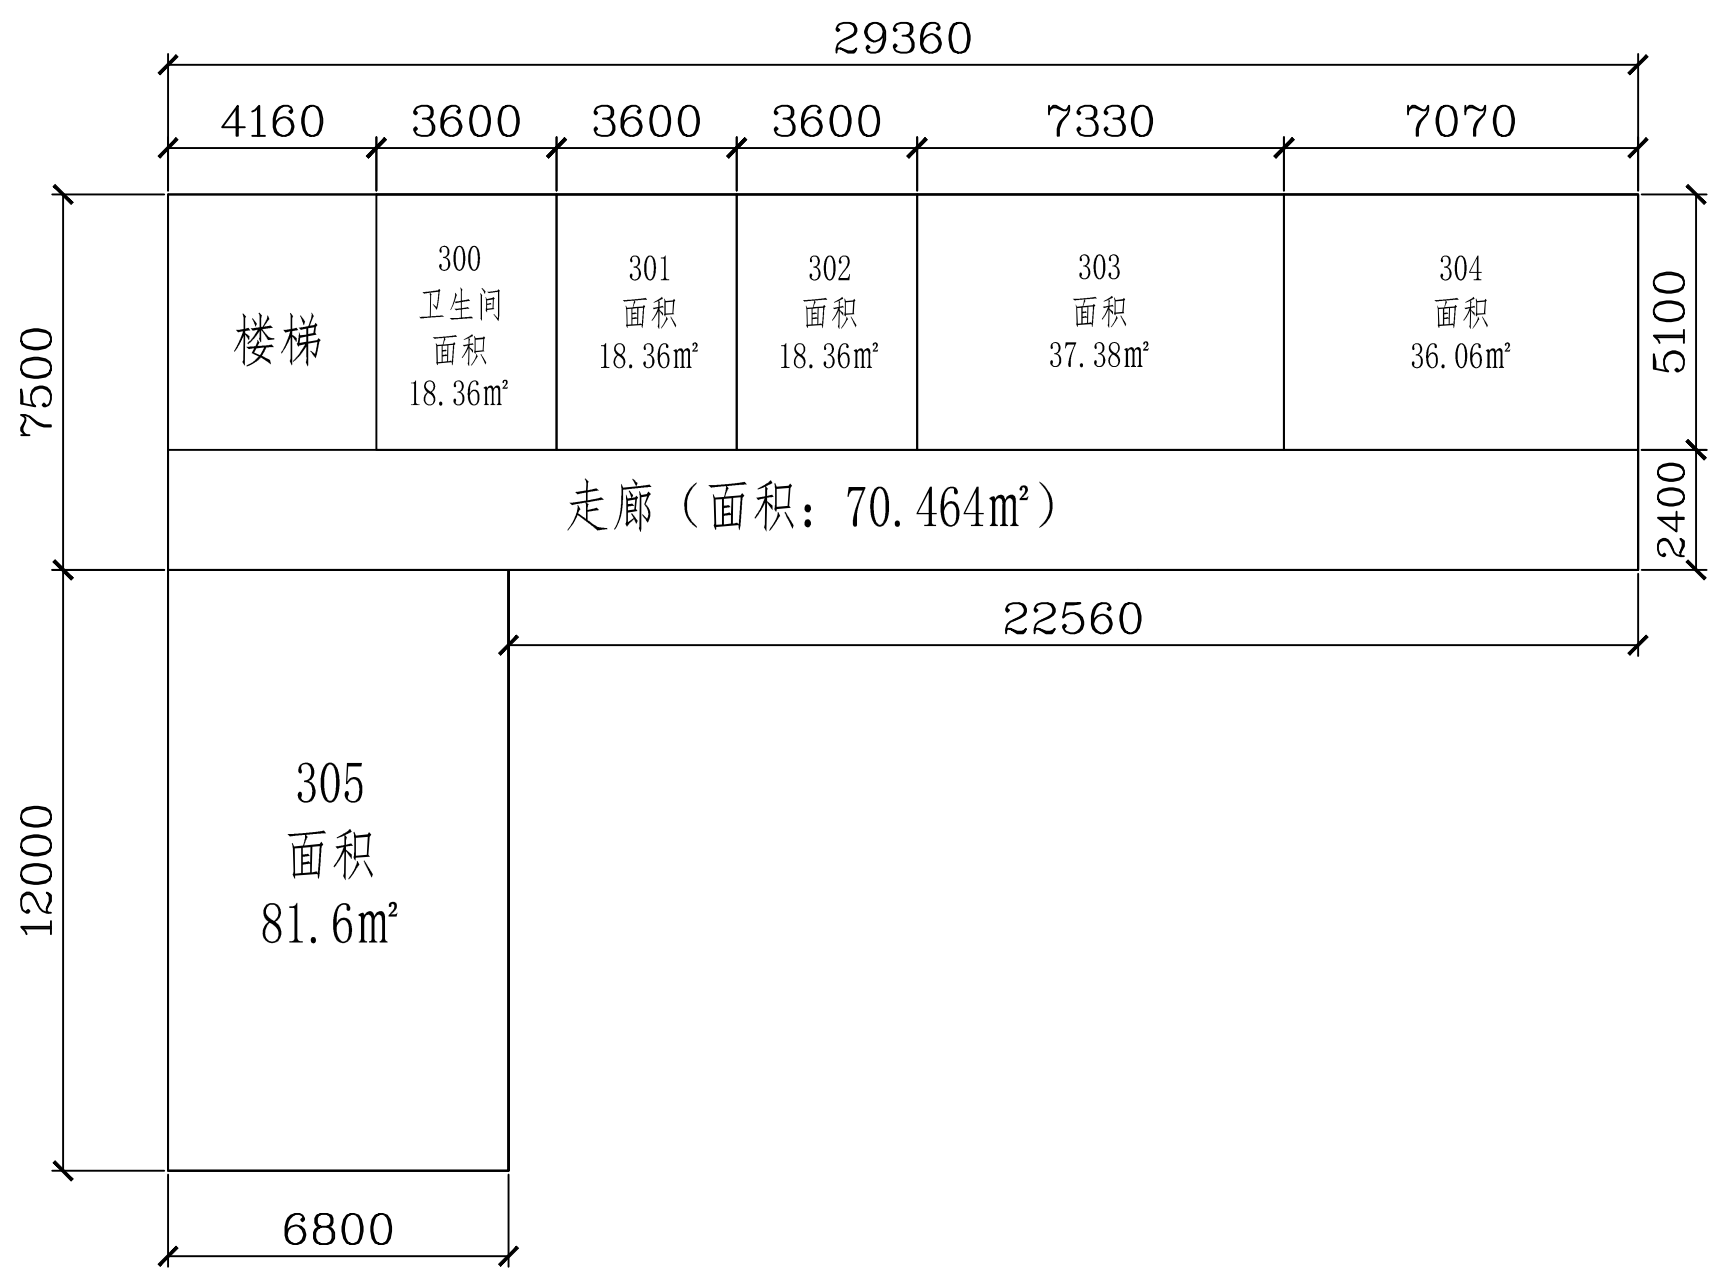

可布展面积: 280.584m²

		三层平面图		